


## Anlage 1

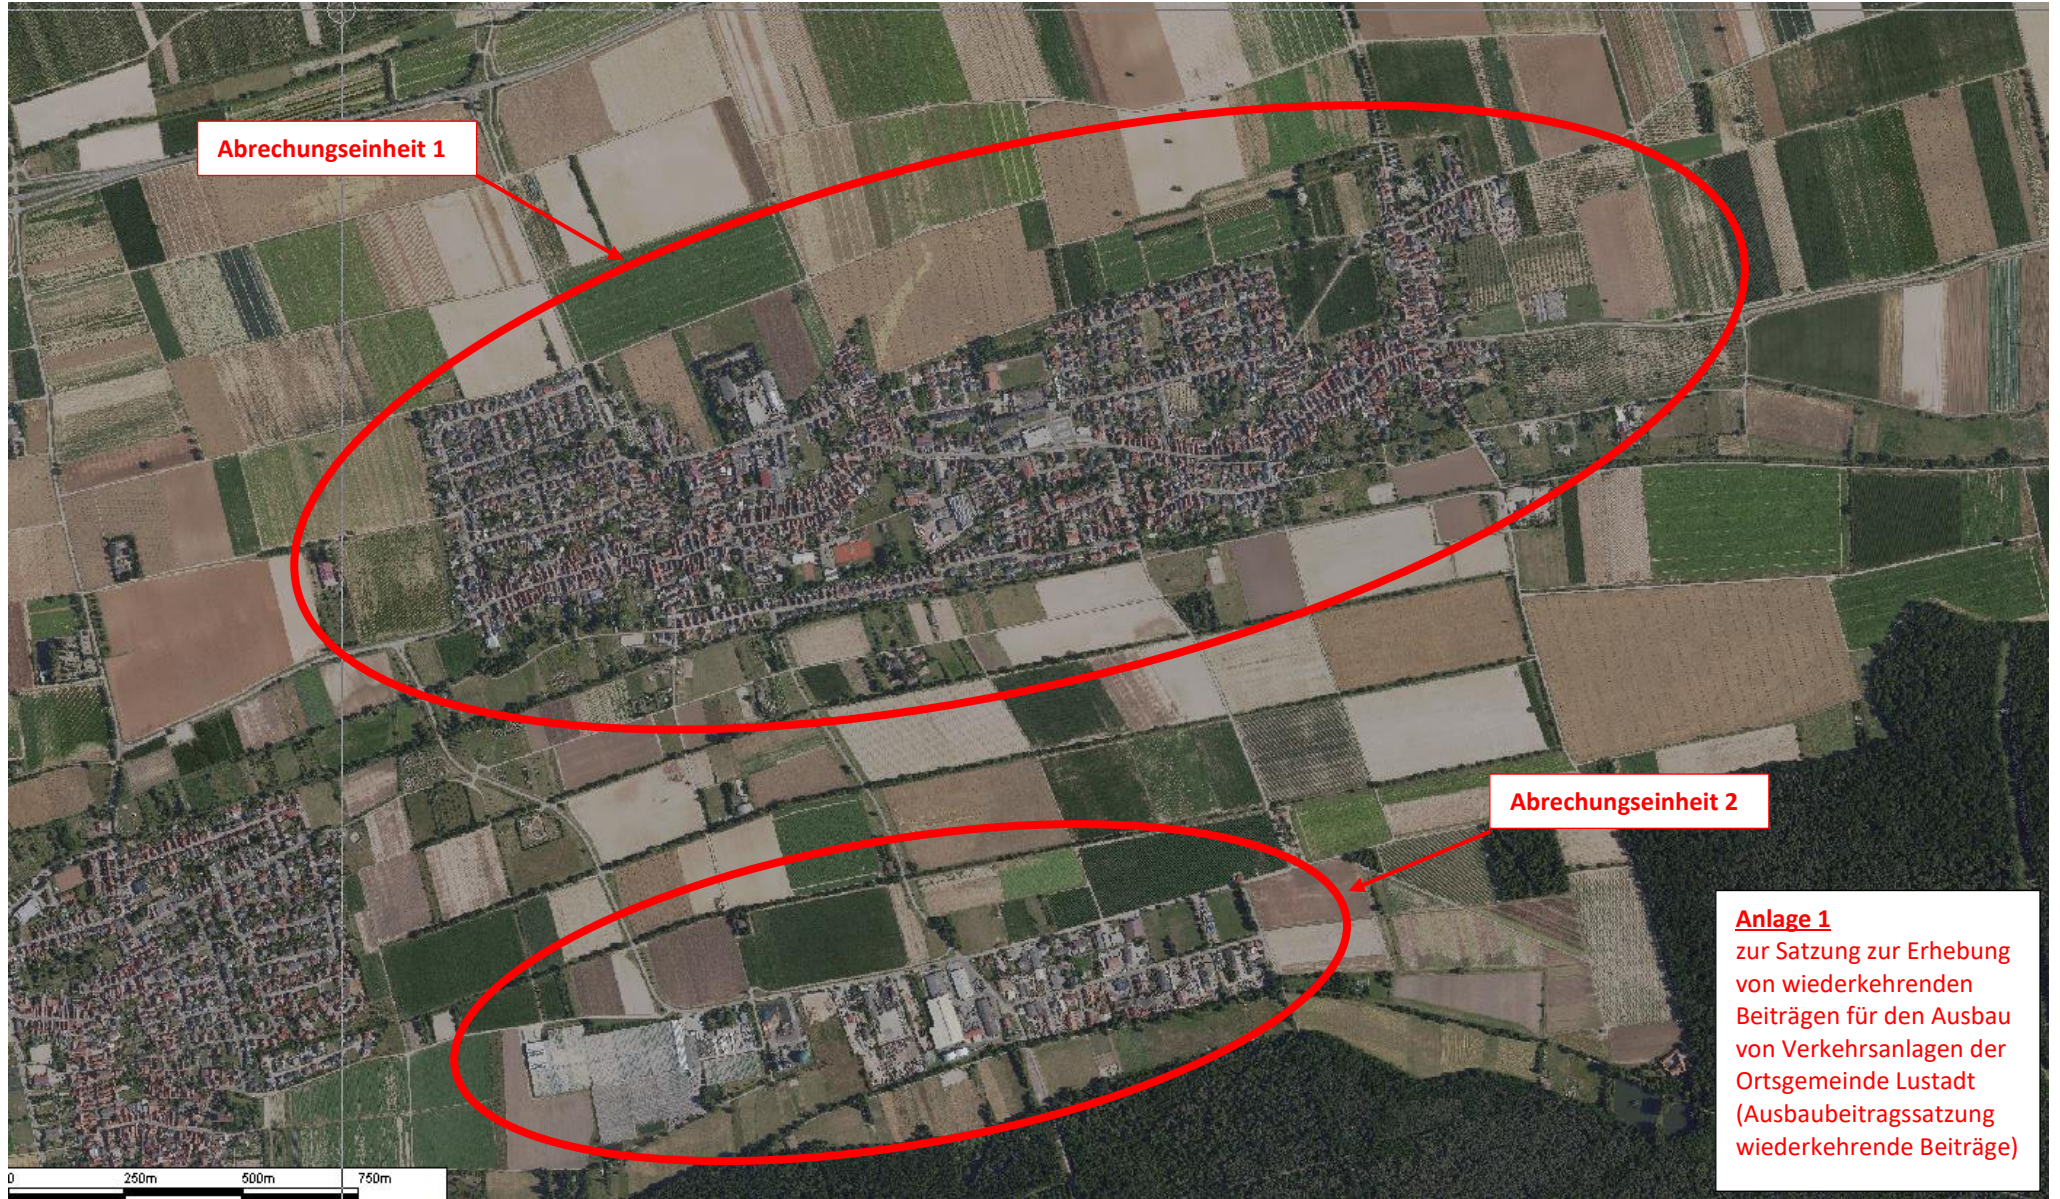

**Anlage 1**  
zur Satzung zur Erhebung  
von wiederkehrenden  
Beiträgen für den Ausbau  
von Verkehrsanlagen der  
Ortsgemeinde Lustadt  
(Ausbaubeitragssatzung  
wiederkehrende Beiträge)